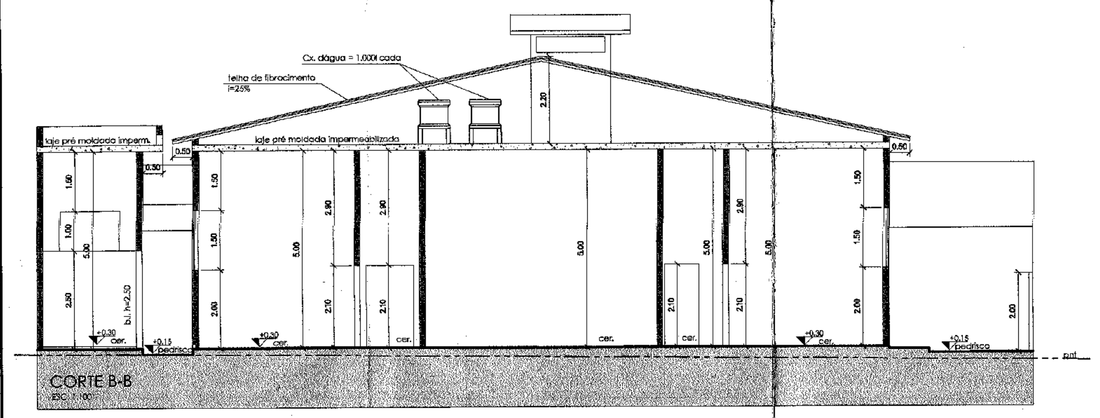

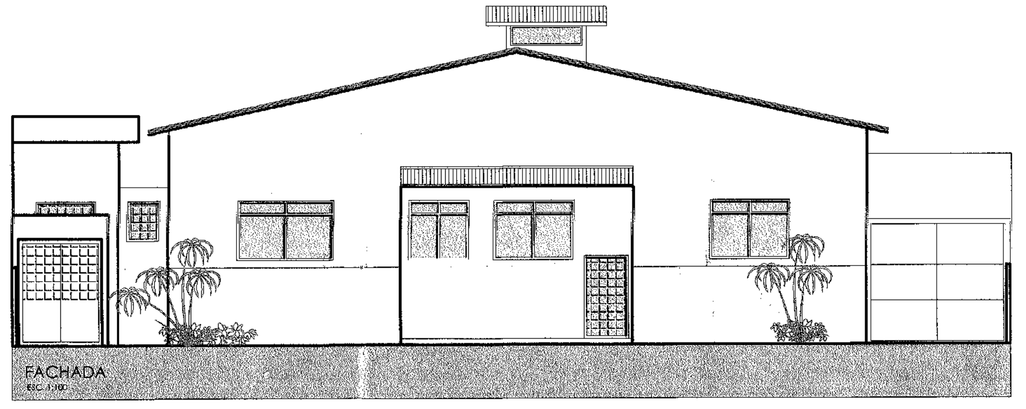

MEMÓRIA DE CÁLCULO
ESC. 1:200

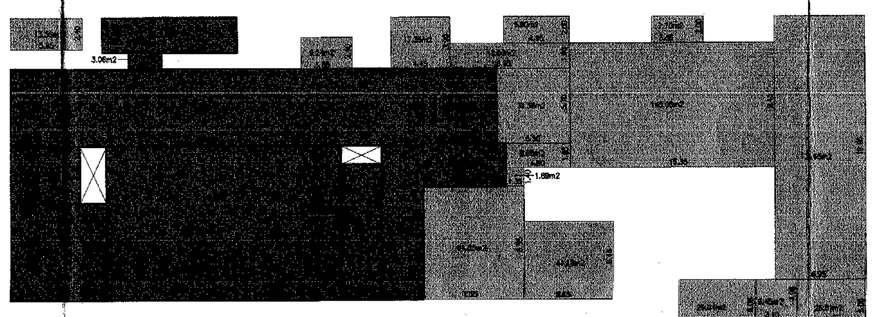

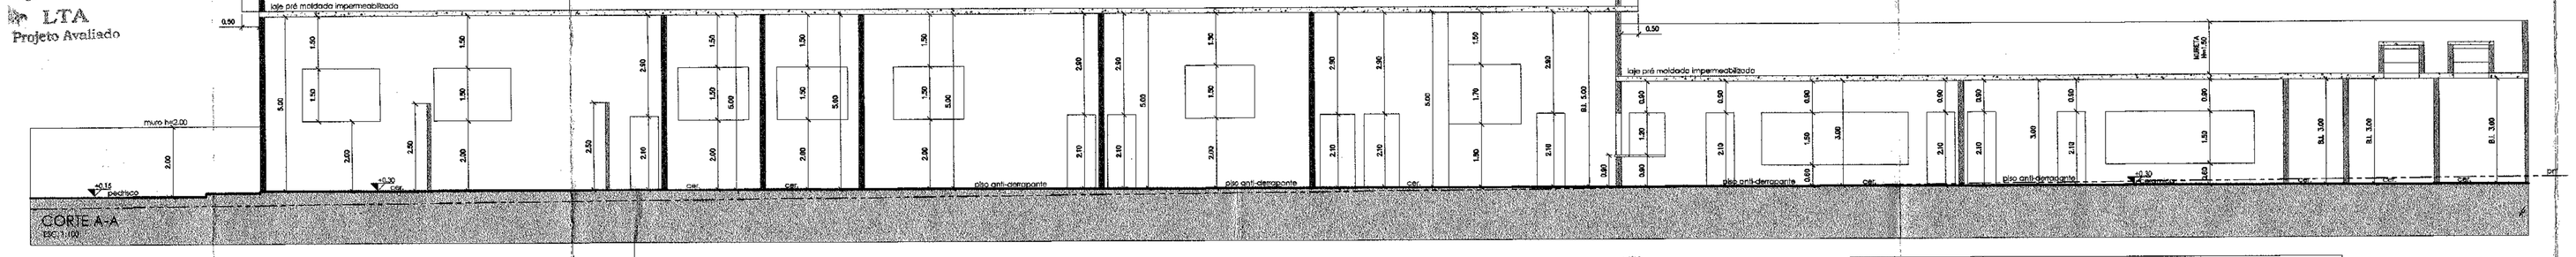

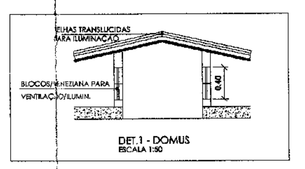

PREFEITURA MUNICIPAL DE SUZANO
SECRETARIA MUNICIPAL DE SAÚDE
Vigilância em Saúde
LTA
Projeto Avaliado

LEGENDA:
- EXISTENTE A ADAPTAR (APROVADO PELO PROCESSO N.12.885/08-SMS-Suzano).
- A CONSTRUIR
- A DEMOLIR
- LUZ DE VIGÍLIA (L.V.)
- CRIADO MUDO

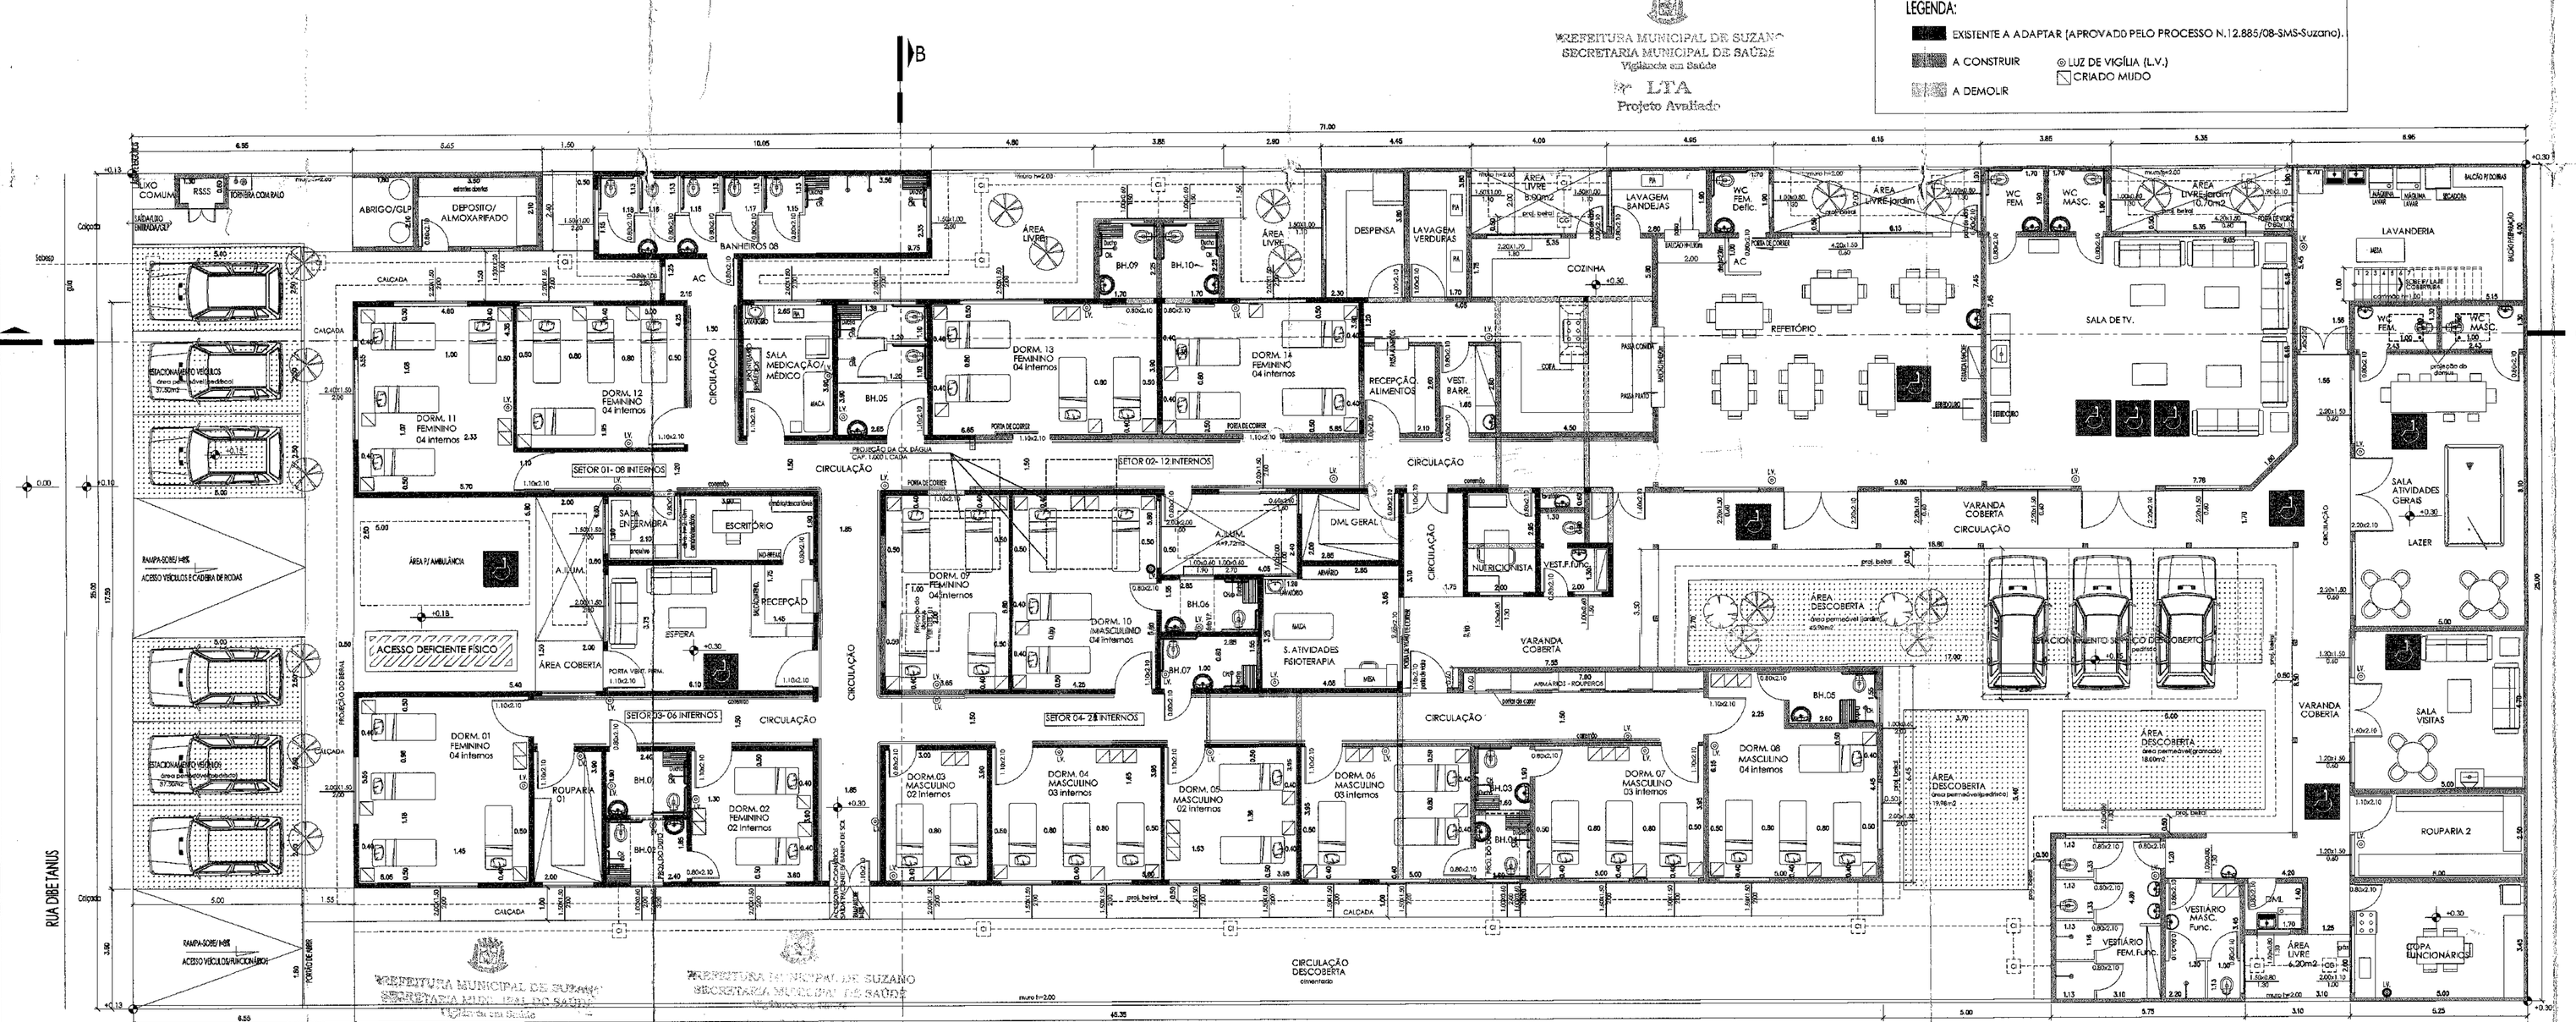

PLANTA BAIXA
ESC. 1:100

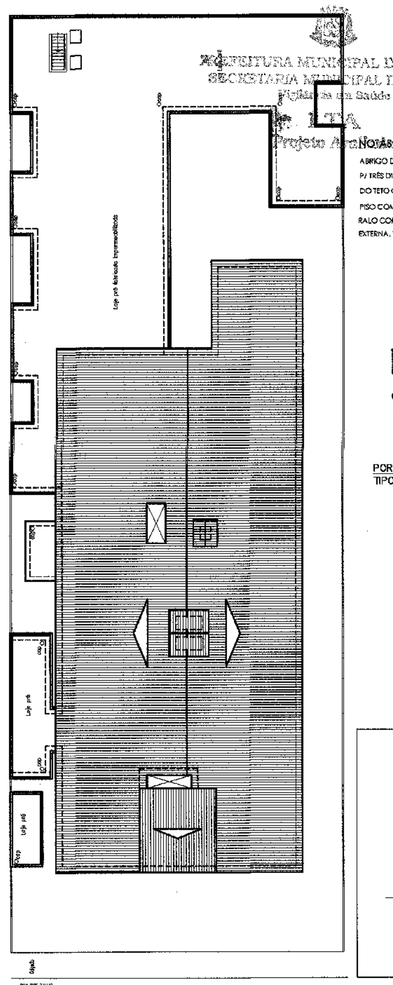

PLANTA COBERTURA
ESC. 1:100

NOTAS 1:

- O LOCAL É SERVIDO PELAS REDES PÚBLICAS DE ÁGUA, ESGOTO E ENERGIA ELÉTRICA
- O DEPÓSITO DE LIXO TERÁ CAPACIDADE P/ 48lts, SERÁ REVESTIDO COM MATERIAL IMPERMEÁVEL, COBERTO, COM PORTÃO TELADO, TORNEIRA E RALO PROVIDOS PARA HIGIENIZAÇÃO.
- A PREFEITURA RESERVA-SE O DIREITO DE NÃO CONCEDER O ALVARÁ DE OCUPAÇÃO DA OBRA QUE NÃO FOR FIEL AO PROJETO APROVADO.
- O PROJETO ATENDE À NBR 9050/2004, AO DECRETO 5.296/2004 E À LEI 10.098/2000
- JANELAS COM TELA DE PROTEÇÃO CONTRA RODORES
- RAMPAS: O PISO PERANTE O LIVRE ACESSO PARA ROLAMENTO DE CADEIRA DE RODAS É POSSUI INSTALAÇÕES SANITÁRIAS ADEQUADAS PARA USO DE DEFICIENTES FÍSICOS, CONFORME NBR 9050/04 DA ABNT.
- SERÁ PREVISTO RALOS SIFONADOS COM TAMPA ESCAMOTEÁVEIS
- O REVESTIMENTO DAS DIVISÓRIAS É EM TINTA EPOXI OU ACRÍLICA;
- LUZES DE VIGÍLIA SERÃO INSTALADAS CONFORME CONSTA NO PROJETO;

QUADRO DE ILUMINAÇÃO E VENTILAÇÃO - Pav. Térreo				
AMBIENTE	ÁREA DO PISO	CORR.	A. ILUM. EXIG.	A. ILUM. PROJ.
Depósito	7,41	1 / 8	0,93	2,25
Espera/ Recepção	22,68	1 / 8	2,86	5,31
Dorm.01	28,00	1 / 8	3,50	4,00
Rouparia 01	7,40	1 / 8	0,90	2,25
BH.01	4,56	1 / 8	0,60	0,60
BH.02	4,44	1 / 5	0,80	0,60
Dorm.02	14,84	1 / 8	1,75	3,00
Dorm.03	11,70	1 / 8	1,46	3,00
Dorm.04	19,75	1 / 8	2,47	4,80
Dorm.05	15,40	1 / 8	1,77	4,80
Dorm.06	19,72	1 / 8	2,47	4,70
BH.03	3,04	1 / 3	0,60	0,60
BH.04	3,04	1 / 8	0,60	0,60
Dorm.07	19,72	1 / 8	2,47	4,00
Dorm.08	22,93	1 / 8	2,87	5,25
BH.05	4,16	1 / 5	0,60	0,60
Dorm.09	21,17	1 / 8	2,65	4,00
Dorm.10	24,65	1 / 8	3,08	4,00
BH.06	4,40	1 / 8	0,60	0,60
BH.07	4,42	1 / 8	0,60	0,60
DML Geral	5,70	1 / 8	0,71	1,20
Rouparia 02	14,30	1 / 8	1,79	Permanente
Multidisciplina	5,90	1 / 8	0,74	1,24
Vest. feminino	3,89	1 / 8	0,49	0,60
Dorm.11	26,85	1 / 8	3,35	6,90
Dorm.12	21,28	1 / 8	2,66	3,30
BH.08	29,91	1 / 8	3,86	3,00
Sala/Medicação	10,35	1 / 8	1,29	3,00
Médico	10,35	1 / 8	1,29	3,00
Dorm.13	25,93	1 / 8	3,24	3,75
BH.09	3,83	1 / 8	0,60	0,60
Dorm.14	27,60	1 / 8	3,85	3,00
BH.10	3,83	1 / 8	0,60	0,60
Despensa	8,74	1 / 8	1,09	1,50
Recebi. alimen.	5,46	1 / 8	0,68	3,00
Lavagem Verduras	6,44	1 / 8	0,81	1,50
Vest.	4,59	1 / 8	0,60	3,00
Copinha	27,59	1 / 8	3,45	3,74
Lavagem Sandalias	5,50	1 / 8	0,67	1,50
Refeitório	71,52	1 / 8	8,94	12,90
W.c. fem.	3,23	1 / 8	0,60	0,80
W.c. def.	3,23	1 / 8	0,60	0,80
W.c. masc.	3,23	1 / 8	0,60	0,80
Sala TV	66,61	1 / 8	8,33	11,90
Lavanderia	29,05	1 / 8	3,63	3,99
W.c. fem.	3,16	1 / 8	0,60	0,80
W.c. masc.	3,16	1 / 8	0,60	0,80
Sala Atividades	40,50	1 / 8	5,06	6,40
Sala Visita	23,50	1 / 8	2,94	3,40
Fisioterapia	12,50	1 / 8	1,56	1,80
Copa Funcionários	17,25	1 / 8	2,16	2,20
DML	7,38	1 / 8	0,92	0,60
Vestiário Masculino	7,39	1 / 8	0,92	1,20
Vestiário Feminino	18,88	1 / 8	1,86	3,00
Varanda	67,89	1 / 8	10,99	Permanente
Abrigo/GLP	3,78	1 / 8	0,60	Permanente
Depósito/Químicos	7,30	1 / 8	0,91	1,04

A ÁREA DE VENTILAÇÃO TERÁ 50 % DA ÁREA DE ILUMINAÇÃO

MEMORIAL DESCRITIVO:

- TERRENO/CONSTRUÇÃO – O TERRENO SERÁ CONVENIENTEMENTE PREPARADO PARA RECEBER A CONSTRUÇÃO, PREVENDO CORRETO ESCOAMENTO ÀS ÁGUAS PLUVIAIS
- FUNDAÇÃO – EM VIGA BALDRAME E BROCAS DE CONCRETO;
- IMPERMEABILIZAÇÃO – AS TRÊS PRIMEIRAS CAMADAS SERÃO ASSENTADAS COM ARGAMASSA MISTA DE CIMENTO, AREIA E VEDACIT OU SIMILAR, SENDO APLICADO CAMADA DE NEUTRAL;
- ESTRUTURA – A CONSTRUÇÃO SERÁ ESTRUTURADA DEVIDAMENTE COMPATÍVEL AO PROJETO ARQUITETÔNICO E SEGUINDO AS NORMAS VIGENTES;
- ALVENARIA – EM DE BLOCO DE CONCRETO, COM ESPESSURA EXTERNA DE 0,20 m, INTERNO DE 0,15 m;
- INSTALAÇÃO ELÉTRICA – SEGUIRÁ TODAS AS NORMAS PERTINENTES DE FORMA A ATENDER ILUMINAÇÃO E ENERGIA ELÉTRICA À EDIFICAÇÃO;
- ESQUADRIAS – AS PORTAS SERÃO EM ESQUADRIAS DE MADEIRA DE LEI NAS DIMENSÕES COMERCIAIS, ALUMÍNIO OU VIDRO.
  AS JANELAS DOS BANHEIROS E COZINHAS SERÃO EM CAIXILHOS METÁLICOS.
- PINTURA – TODA A SUPERFÍCIE INTERNA E EXTERNA RECEBERÁ DUAS DEMÃOS DE TINTA LÁTEX DE BOA QUALIDADE E MAS ESQUADRIAS SERÃO PINTADAS COM TINTA ÓLEO OU ESMALTE SINTETICO;
- ILUMINAÇÃO E VENTILAÇÃO – OBSERVADA EM RIGOR AO ARTIGO 3º DO DECRETO 12.342/78, COM ILUMINAÇÃO E VENTILAÇÃO SUFICIENTE A ATENDER TODO O COMPARTIMENTO;

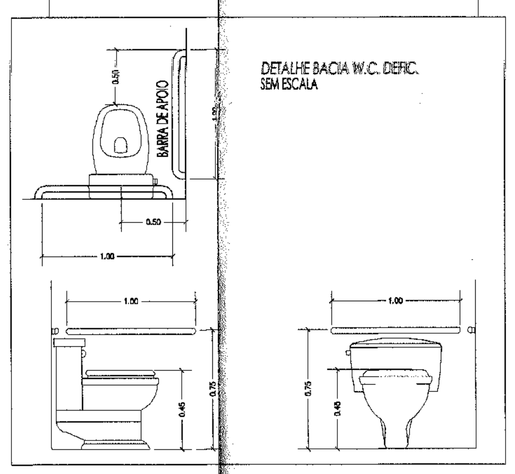

DETALHE BACIA W.C. DEFIC.
S/ESCALA

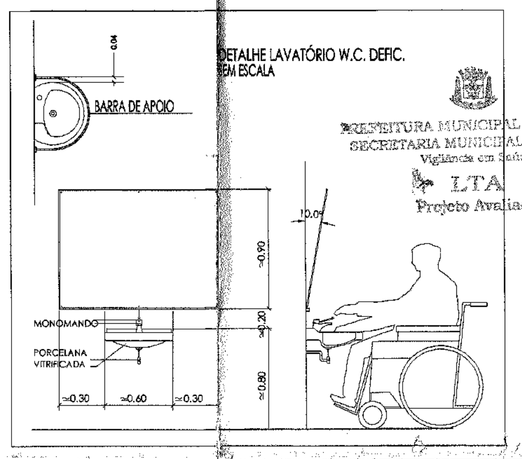

DETALHE LAVATÓRIO W.C. DEFIC.
S/ESCALA

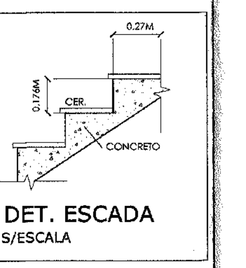

DET. ESCADA
S/ESCALA

DETALHE VENTOKIT
sem escala

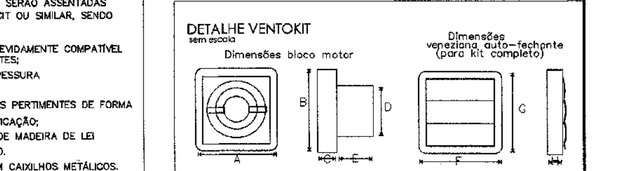

ESPECIFICAÇÕES TÉCNICAS

NOTAS:
- TODOS OS LEITOS TERÃO CAMPAINHA DE EMERGÊNCIA.
- O RESERVATÓRIO DE ÁGUA ATENDERÁ AO DISPOSTO NO ART. 101 E 111 DO DECRETO 12.342/78, COM UM MÍNIMO ESTIMADO DE 250 LITROS POR LEITO.
- O PROJETO ATENDERÁ AO DISPOSTO NOS ARTIGOS 19 E 20 DA SEÇÃO 3 DO DECRETO 12.342/78
- A ÁREA DE VENTILAÇÃO NATURAL DEVERÁ SER NO MÍNIMO METADE DA SUPERFÍCIE DE ILUMINAÇÃO EXIGIDA.
- EM TODOS OS LOCAIS ONDE O PACIENTE VIER TOCADO, MEDICADO, EXAMINADO OU MANIPULADO HAVERÁ LAVATÓRIO PROVIDO DE TORNEIRA COM ACIONAMENTO SEM USO DAS MÃOS, PARA USO DA EQUIPE DE SAÚDE.
- AS PORTAS DOS SANITÁRIOS DEVERÃO ABRIR PARA FORA E SERÃO PROJETADAS DE FORMA A GERAR VÃO LIVRE DE 0,80m NA PARTE INFERIOR.
- AS MAÇANETAS DAS PORTAS NÃO DEVERÃO SER DO TIPO ARREDONDADAS OU DE QUALQUER OUTRA FORMA QUE DIFICULTE A ABERTURA DAS MESMAS.
- DE LAVATÓRIOS SERÃO EQUIPADOS COM BARRA DE APOIO, INSTALADOS A 0,80M DO PISO E AFASTADAS 0,55M DA PAREDE LAVATÓRIO, VASO E BOX DO CHUVEIRO.
- O VASO SANITÁRIO SERÁ INSTALADO SOBRE UM SÓCULO DE 0,15M DE ALTURA.
- SERÁ INSTALADO LUZ DE VIGÍLIA NOS DORMITÓRIOS, BANHEIROS E ÁREAS DE CIRCULAÇÃO, NO PRIMEIRO E ÚLTIMO DEGRAU.
- A EDIFICAÇÃO ATENDERÁ A NORMA NBR 7229/93 DA ABNT.
- O PROJETO APRESENTARÁ ABRIGO DE RESÍDUO SÓLIDO DE SAÚDE/RESÍDUO COMPORME NORMA NBR12.809/93 DA ABNT E OUTRO PARA RESÍDUO DOMÉSTICO.
- O RESS SERÁ TOTALMENTE ISOLADO NA COR BRANCA/PINTE INTERNAL POSSUIRÁ RALO COM TAMPA ESCAMOTEÁVEL, PONTO DE ÁGUA DO LADO INTERNO, ABERTURA COM TELA MILIMETRADA, PROTEÇÃO CONTRA RODORES NA PARTE INFERIOR DA PORTA E SINALIZAÇÃO DE MATERIAL INFECTANTE.
- NAS INSTALAÇÕES SANITÁRIAS E NA CABECEIRA DE CADA LEITO OCUPADO POR RESIDENTE COM DIFICULDADE DE LOCOMOÇÃO SERÁ INSTALADO UM BOTÃO DE CAMPAINHA AO ALCANCE DA MÃO.
- A INSTITUIÇÃO NÃO SE PROPÕE A EXECUTAR AÇÕES VISANDO A REABILITAÇÃO FUNCIONAL COGNITIVA DE PACIENTES.
- AS SALAS SERÃO PROVIDAS COM QUADRO CISTERO, CORREDOR E PISO ANTIDERRAPANTE.
- A EDIFICAÇÃO DISPENSARÁ O USO DE ROLAMENTO DE CADEIRA DE RODAS
- OS CORREDORES DEVERÃO SER EQUIPADOS COM CORRIMÃO DE AMBOS OS LADOS A 90cm DO PISO E 5cm DA PAREDE.
- OS PISOS PARA OS CHUVEIROS DEVERÃO SER PROVIDOS DE BARRAS HORIZONTAIS E VERTICAIS. A BARRA VERTICAL DEVE ESTAR NA PAREDE DE ENCOSTO DO BANCO COM ALTURA DE 0,90m E COMPRIMENTO IGUAL A 0,60m.
- A BARRA EM "T" DEVE SER FIXADA NA PAREDE LATERAL AO BANCO, COM ALTURA DE 0,90m PARA O SEGMENTO HORIZONTAL, DE COMPRIMENTO DAS BARRAS EXISTENTES E DISTÂNCIA DAS BARRAS VERTICAL E EM "L" DEVE SER DE 0,70m.
- AS PORTAS DOS BANHEIROS DEVEM SER DOTADAS DE LUZ DE VIGÍLIA E CAMPAINHA DE ALARME.
- AS PORTAS EXTERNAS E INTERNAS TERÃO VÃO LIVRE DE 1,10M NO MÍNIMO, ESTRUTURAS EXTERNAS E SOLEIRAS COM BORDAS ARREDONDADAS COM REVESTIMENTO ANTIFUGO SEM O USO DE BRACAS OU CHAVES.
- NOS BANHEIROS NÃO DEVERÁ HAVER DEGRAU EM FORMA DE DEGRAU PARA CONTER A ÁGUA.
- TODOS OS SANITÁRIOS A SEREM REFORMADOS OU CONSTRUÍDOS DEVERÃO SER ADAPTADOS PARA USO DE DEFICIENTE FÍSICO, CONFORME NBR 9050/04.
- TODOS OS ESTÁGIOS DE LIXO PICANTE/DADOS E CONTAMINADOS SERÃO ACONDICIONADOS EM CAIXAS PERFURO-CORTANTES E SACOS PLÁSTICOS, E RECOLHIDOS POR UMA EMPRESA ESPECIALIZADA, DURANTE A PERMANÊNCIA DE RESÍDUOS, A CADA 30 DIAS.

Protocolo 11/04/15 FOLHA ÚNICA

PROJETO ARQUITETÔNICO

projeto: LTA - LAUDO TÉCNICO DE AVALIAÇÃO
REGULARIZAÇÃO, ADEQUAÇÃO E AMPLIAÇÃO DE PRÉDIO PARA CASA DE REPOUSO
CNAE: 8711-5/02 - (com existente aprovado proc. 12885/08 - SMS-Suzano)

local:
Rua Dibe Tannus, n.269
Chacaras Reunidas Guaia - Suzano - SP - CEP 08666-180, Zona Z-6

locatário:
CASA DE REPOUSO VITÓRIA SUZANO LTDA-ME

responsável
ROGÉRIO TEIXEIRA FRANCO

PREFEITURA MUNICIPAL DE SUZANO
SECRETARIA MUNICIPAL DE SAÚDE

INSC. DO IMÓVEL: 20.003.008 A/B

ESCALA: INDICADA

SITUAÇÃO SEM ESCALA

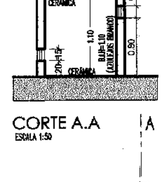

PVTS:	UNID.:	VAGAS ESTAC.:
01	01	09

ÁREAS

TERRENO	1.775,00 m2
A REGULARIZAR (adaptação)	613,45m2
A CONSTRUIR	574,31m2
TOTAL GERAL	1.187,76m2

T.O.: 66,61% I.A.: 0,67 A.P.: 10%

CORTE A-A
ESC. 1:50

PORTA DE ALUMÍNIO TIPO VENEZIANA

DET. DO R.S.S.S.
ESC. 1:50

Nota: RSSS:
ABRIGO DE 2,5 X 3,0 M, FEITO COM FORRO EM TELHA PVC COM CAPACIDADE P/ 1 MÊS DOS POTES DE ALIMENTO P/ FORA. ASSENTADO ABAIXO DO NÍVEL DO PISO COM 0,20 CM DE CIMENTO E CONTRA - MARCHETE 0,10 CM DO PISO COM 0,20 CM DE CIMENTO, COM TRAVAMENTO DA BASE. PISO COM ACABAMENTO EM CIMENTADO LISO, RAMPA COM 8% DE DECLIVIDADE E RALO COM TAMPA GRADEADA REMOVÍVEL. TORNEIRA PRÓXIMA NA ÁREA EXTERNA. TOTALMENTE REVESTIDO COM AZULEJO BRANCO.

locatário:
CASA DE REPOUSO VITÓRIA SUZANO LTDA-ME
CNPJ.: 03.219.988/0001-40
Resp.legal: ROGÉRIO TEIXEIRA FRANCO
RG: 22.639.420-X-SSP CPF: 124.431.378-56

AUTOR E RESPONSÁVEL TÉCNICO P/ PROJETO
Arquiteto e Urbanista
ANA ROSA CIOCHI DA SILVA
CAU: A51454-4
I.M.: 6.752
RRT: 3364934

Rua Parondi, 137 Suzano, SP
Tel.: (11) 4748-1128 - (11) 99786-7145

PREFEITURA MUNICIPAL DE SUZANO
SECRETARIA MUNICIPAL DE SAÚDE
Vigilância em Saúde
11/04/15

Ao colendo Projeto Avaliado Vigilância em Saúde
Memorial de Avaliação e de Aprovação do projeto em epígrafe
VISA, pela equipe técnica multiprofissional, manifesta o Parecer de acordo com as legislações de 1º DOU e 2º DOU, CVS anexado com as exigências e recomendações que deverão ser atendidas e cumpridas.
Suzano, 15 de 07 de 2015

Jorge Hiroshi Hanawa
Engenheiro & Urbanista
CAU / SMS-SP
R.R.T.D.A.4727 (PMS)
RESPONSÁVEL TÉCNICO